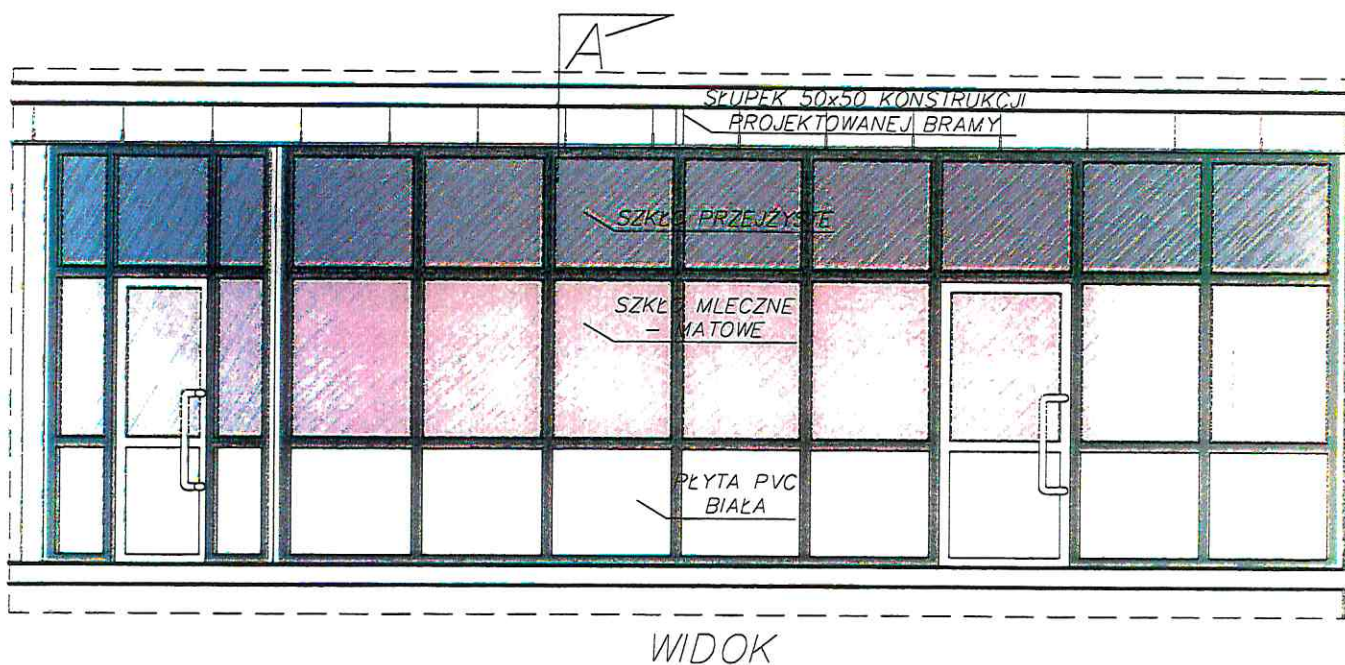
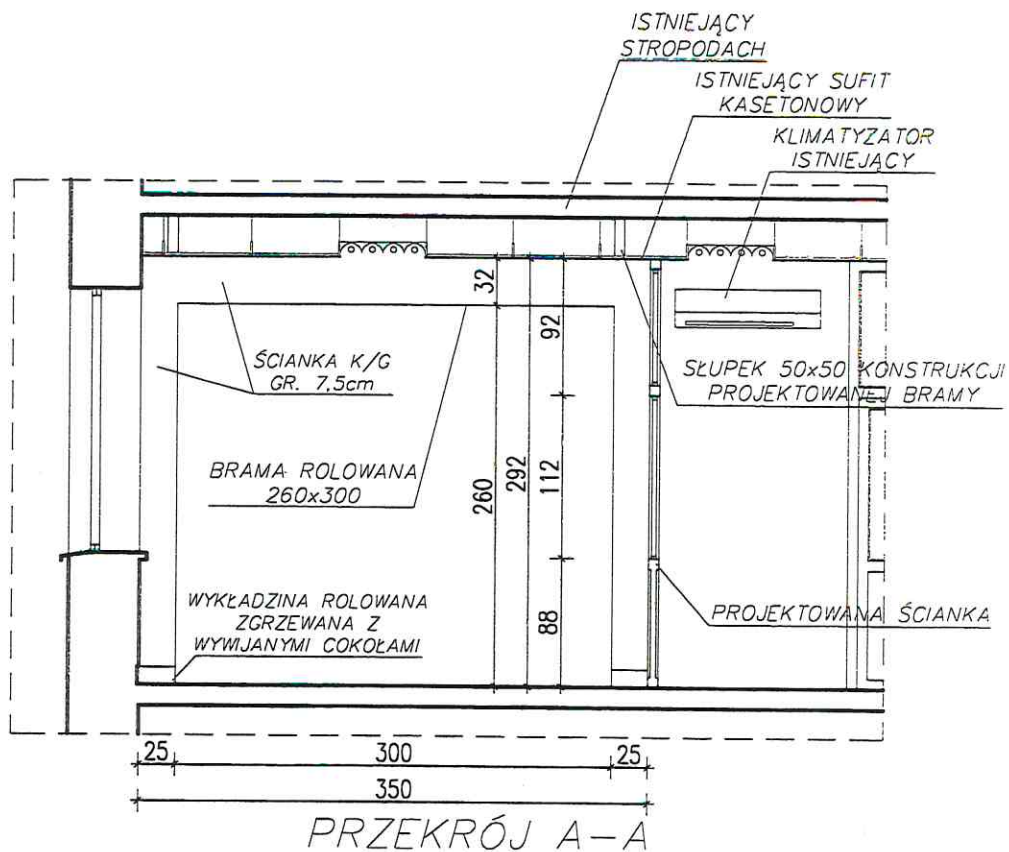

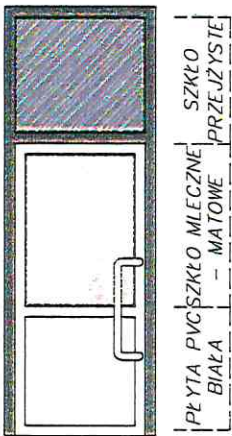








 <p>ROBI SYSTEM BIURO TECHNICZNO-HANDLOWE architektura - inżynieria - instalacje ul. Mickiewicza 22a, 97-500 Radomsko tel./fax 44 683 59 25, tel. kom. 784014019 e-mail: drzazgarbert@gmail.com</p>	<p>Wszelkie prawa autorskie zastrzeżone - (DZ. U. Nr. 34/52 poz. 234). Rozpowszechnianie i kopiowanie bez zgody autora jest zabronione.</p>	<p>NR RYS P2</p>
	<p>Wydzielenie dwóch pomieszczeń z sali głównej Powiatowy Urząd Pracy w Radomsku ul. Tysiąclecia 2, 97-500 Radomsko</p>	<p>Data 02. 2020</p>
<p>NAZWA RYSUNKU Przekrój A-A, widok</p>	<p>KONSTRUKCJA PROJEKTANT (z uprawnieniami)</p>	<p>Skala 1:50 210 x 297</p>
<p>mgr inż. Robert Drzazga nr upr. LOD/1808/POOK/12</p>	<p>arch. /konstr. podpis</p>	

ZESTAWIENIE STOLARKI DRZWIOWEJ:


NR	1	2
SCHEMAT		
wymiary w świetle przejścia	So 900 Ho 2000	3000 2600
wymiary w świetle ościeżnic	S 900 + profile H 2920	Wymiar stosownie wg indywidualnych cech technicznych bramy rolowanej
ilość	2 - skrzydła lewe	

ZESTAWIENIE STOLARKI OKIENNEJ:

NR	1	2
SCHEMAT		
wymiary w świetle przeszklenia	So 820 Ho 1120 + 780	460 1120 + 780
wymiary w świetle ościeżnic	S 820 + profile H 2920	460 + profile 2920
ilość	7	2

UWAGA!

- Szklenie stolarki należy wykonać szkłem bezpiecznym.
- Przed zamówieniem stolarki Wykonawca jest zobowiązany do wykonania pomiarów w naturze, sprawdzenia zestawień ilościowych oraz dokonania ewentualnej weryfikacji.
- Kolor dobrać zgodnie z istniejącą już na „Sali głównej” stolarką ścianek przeszklonych.

 <p>ROBI SYSTEM BIURO TECHNICZNO - HANDLOWE architektura - inżynieria - instalacje ul. Mickiewicza 22a, 97-500 Radomsko tel./fax 44 683 59 25, tel. kom. 784014019 e-mail: drzazga@robi.pl</p>	<p>Wszelkie prawa autorskie zastrzeżone - (DZ. U. Nr. 34/52 poz. 234). Rozpowszechnianie i kopiowanie bez zgody autora jest zabronione.</p> <p>Wydzielenie dwóch pomieszczeń z sali głównej Powiatowy Urząd Pracy w Radomsku ul. Tysiąclecia 2, 97-500 Radomsko</p>	<p>NR RYS P3</p>
	<p>NAZWA RYSUNKU</p> <p>Zestawienie stolarki</p>	<p>arch. / konstr. podpis</p>
<p>KONSTRUKCJA PROJEKTANT (nr uprawnień)</p>	<p>mgr inż. Robert Drzazga nr upr. LOD/1808/POOK/12</p>	<p>Data 02. 2020 Skala 1:50 210 x 297</p>